

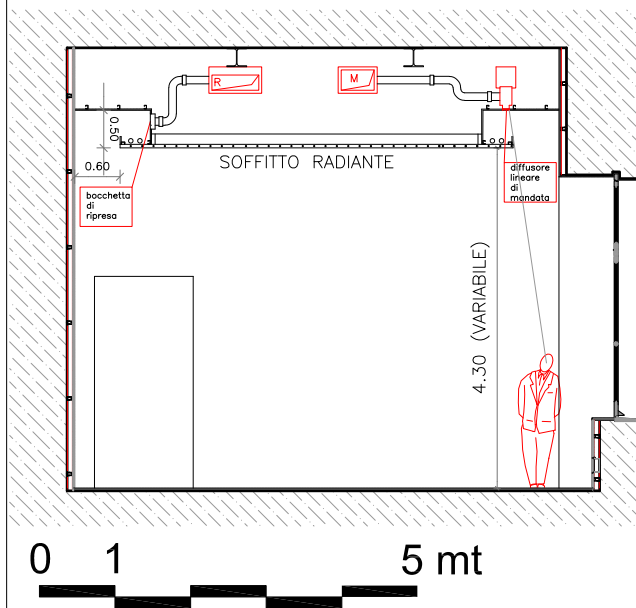



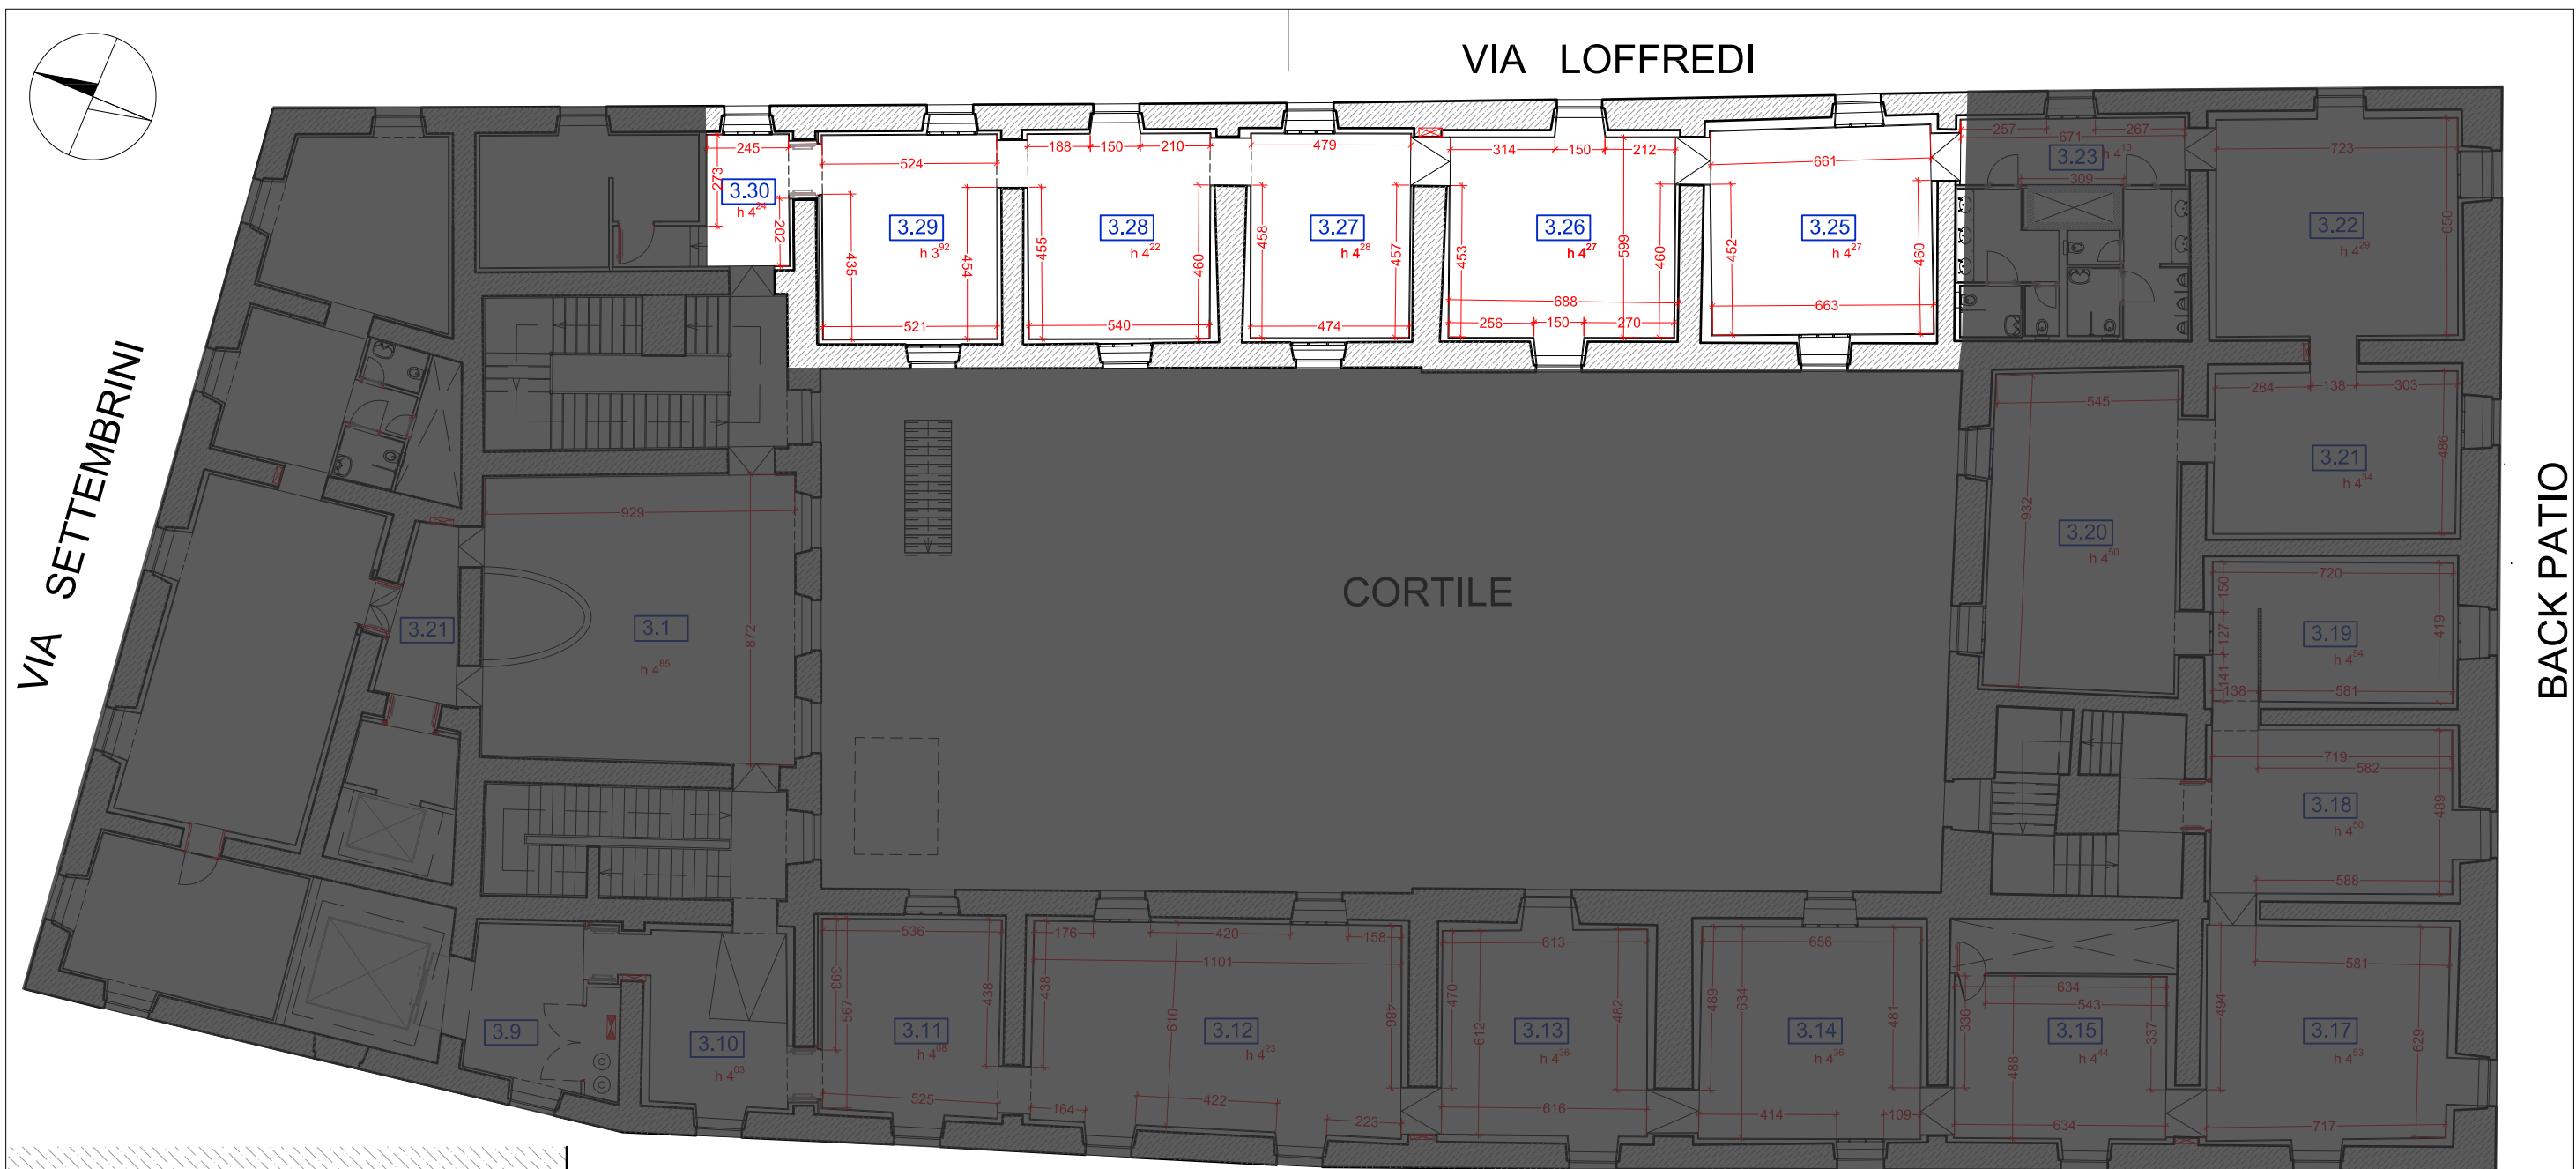


SEZIONE TIPO
Non è possibile sospendere
oggetti al soffitto radiante

VICO DONNAREGINA


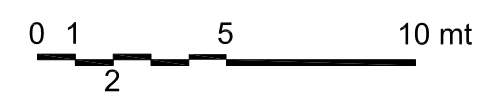


Museo MADRE II PIANO	Via Settembrini 79 Napoli	elaborato	data ed aggiornamenti		tavola
		PIANTA SEZIONE TIPO	Rev maggio 2024		Museo MADRE Ufficio Mostre

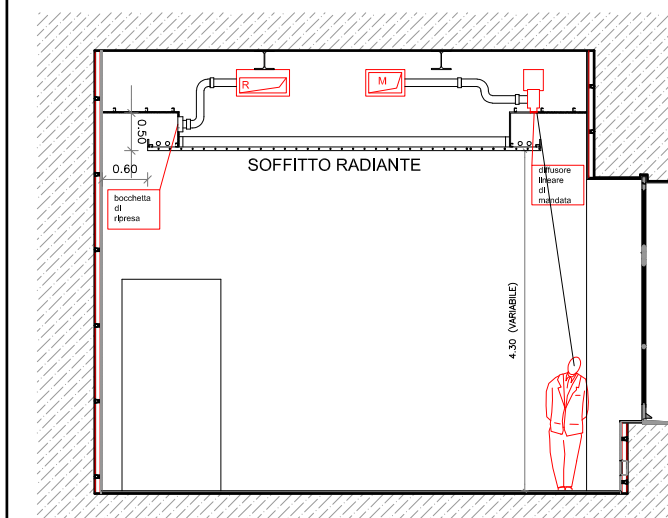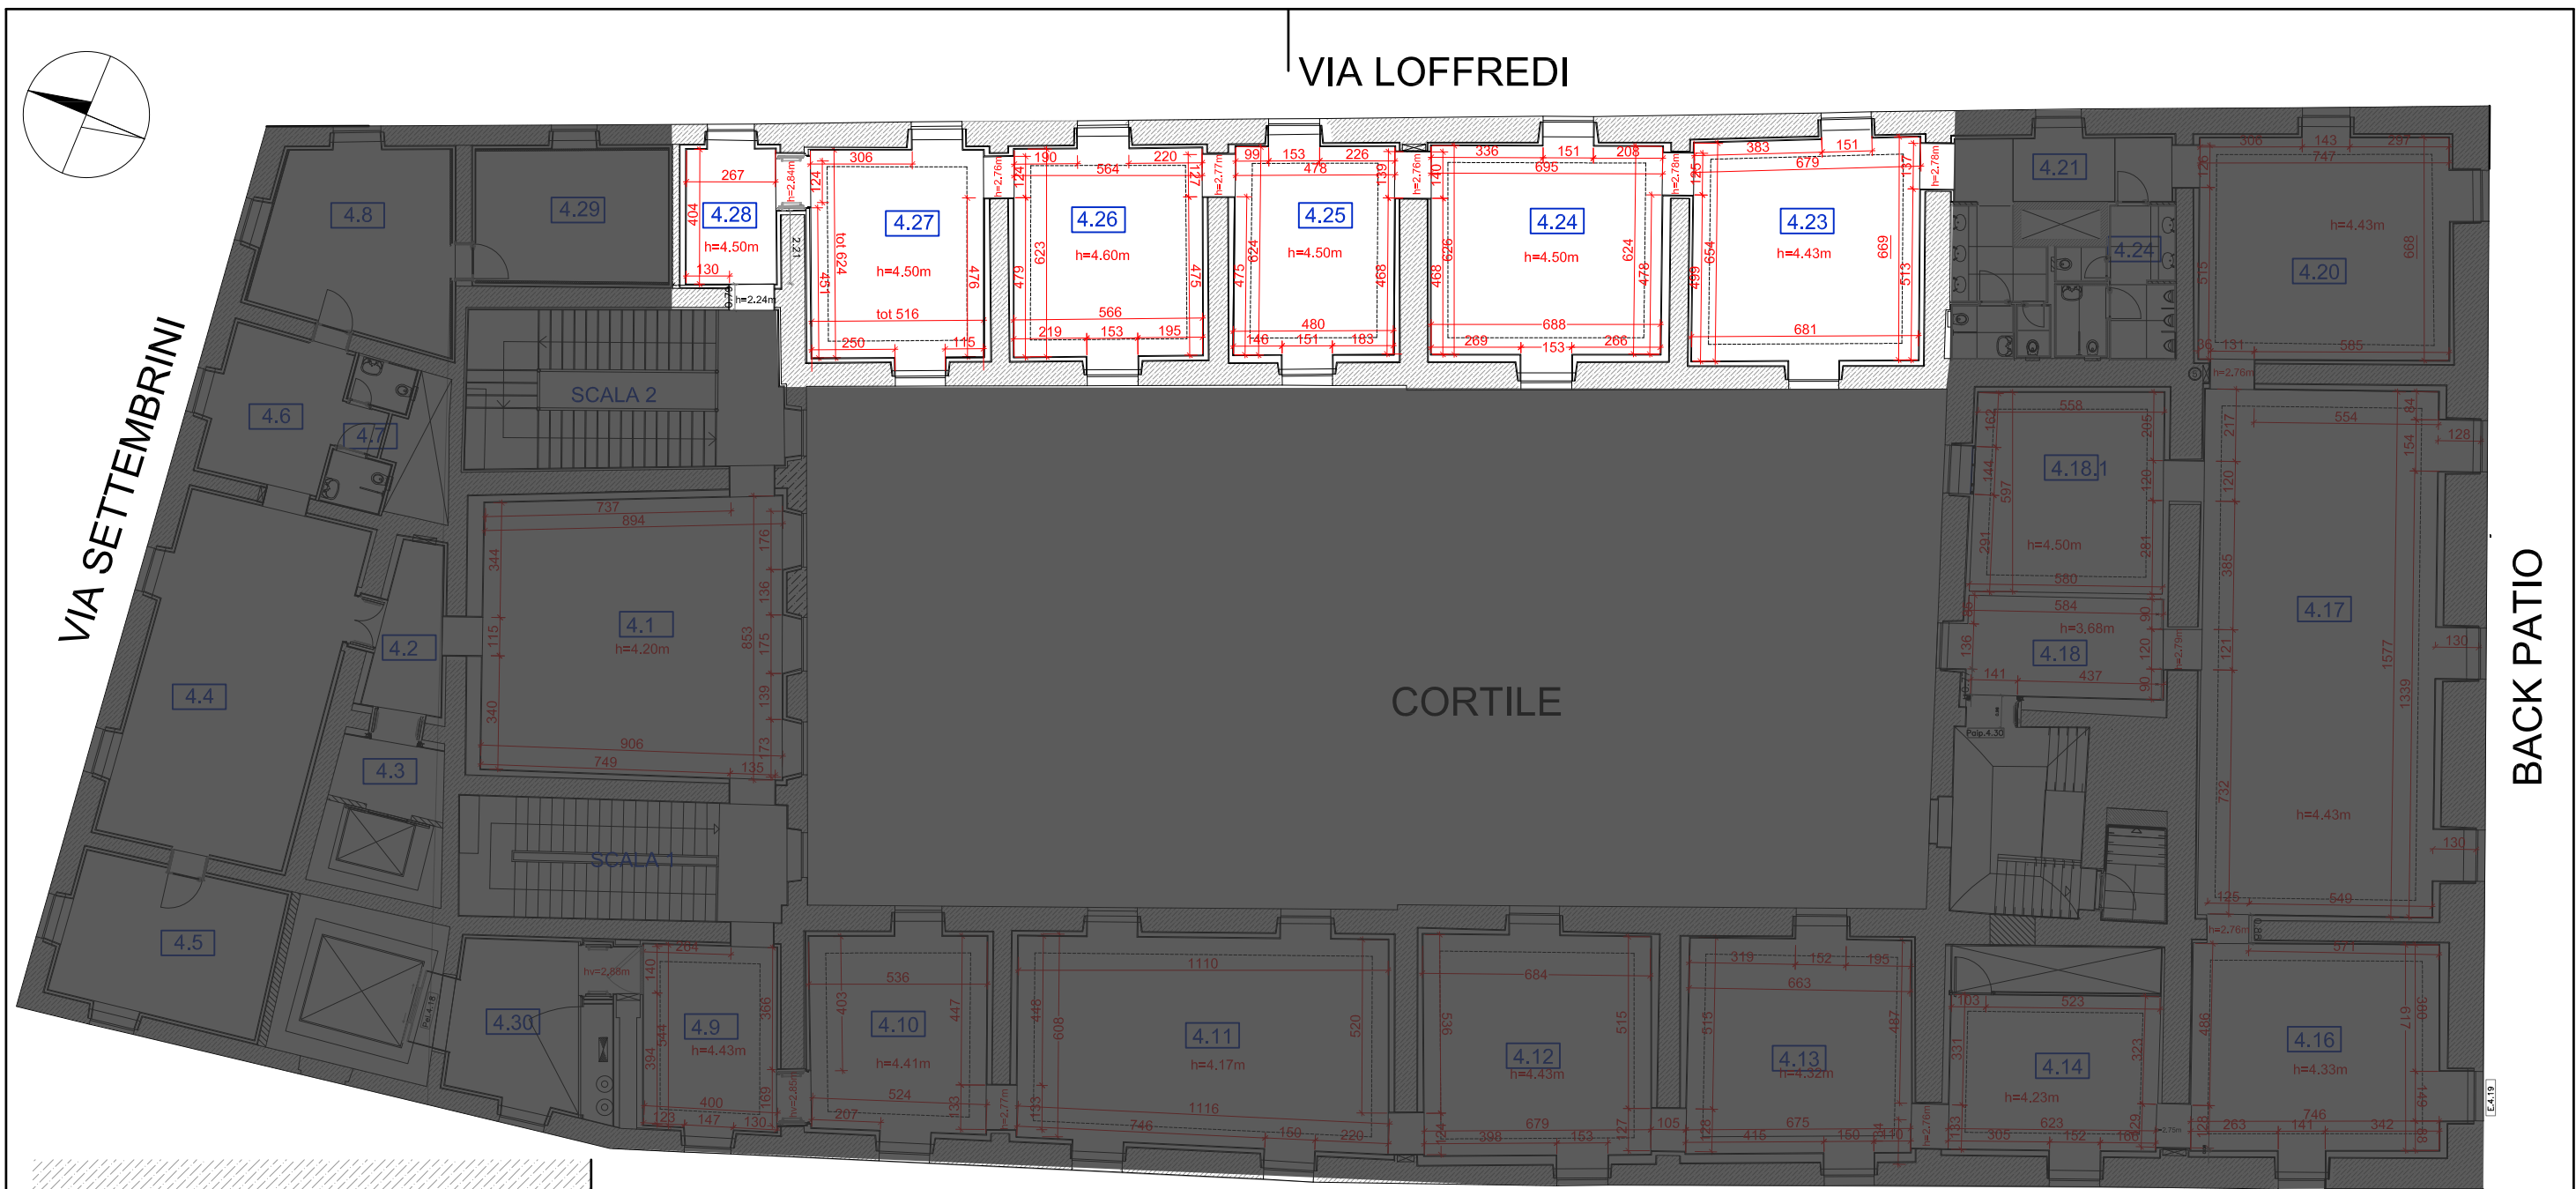

SEZIONE TIPO
Non è possibile sospendere
oggetti al soffitto radiante

VICO DONNAREGINA

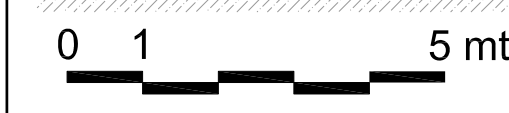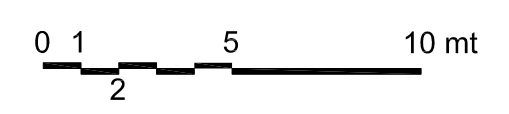

Museo MADRE Via Settembrini 79 Napoli III PIANO	elaborato PIANTA SEZIONE TIPO	data ed aggiornamenti Rev Febbraio 2023 Museo MADRE Ufficio Mostre	tavola
---	--	---	---------------